



1 PLANTA BAIXA
1:100

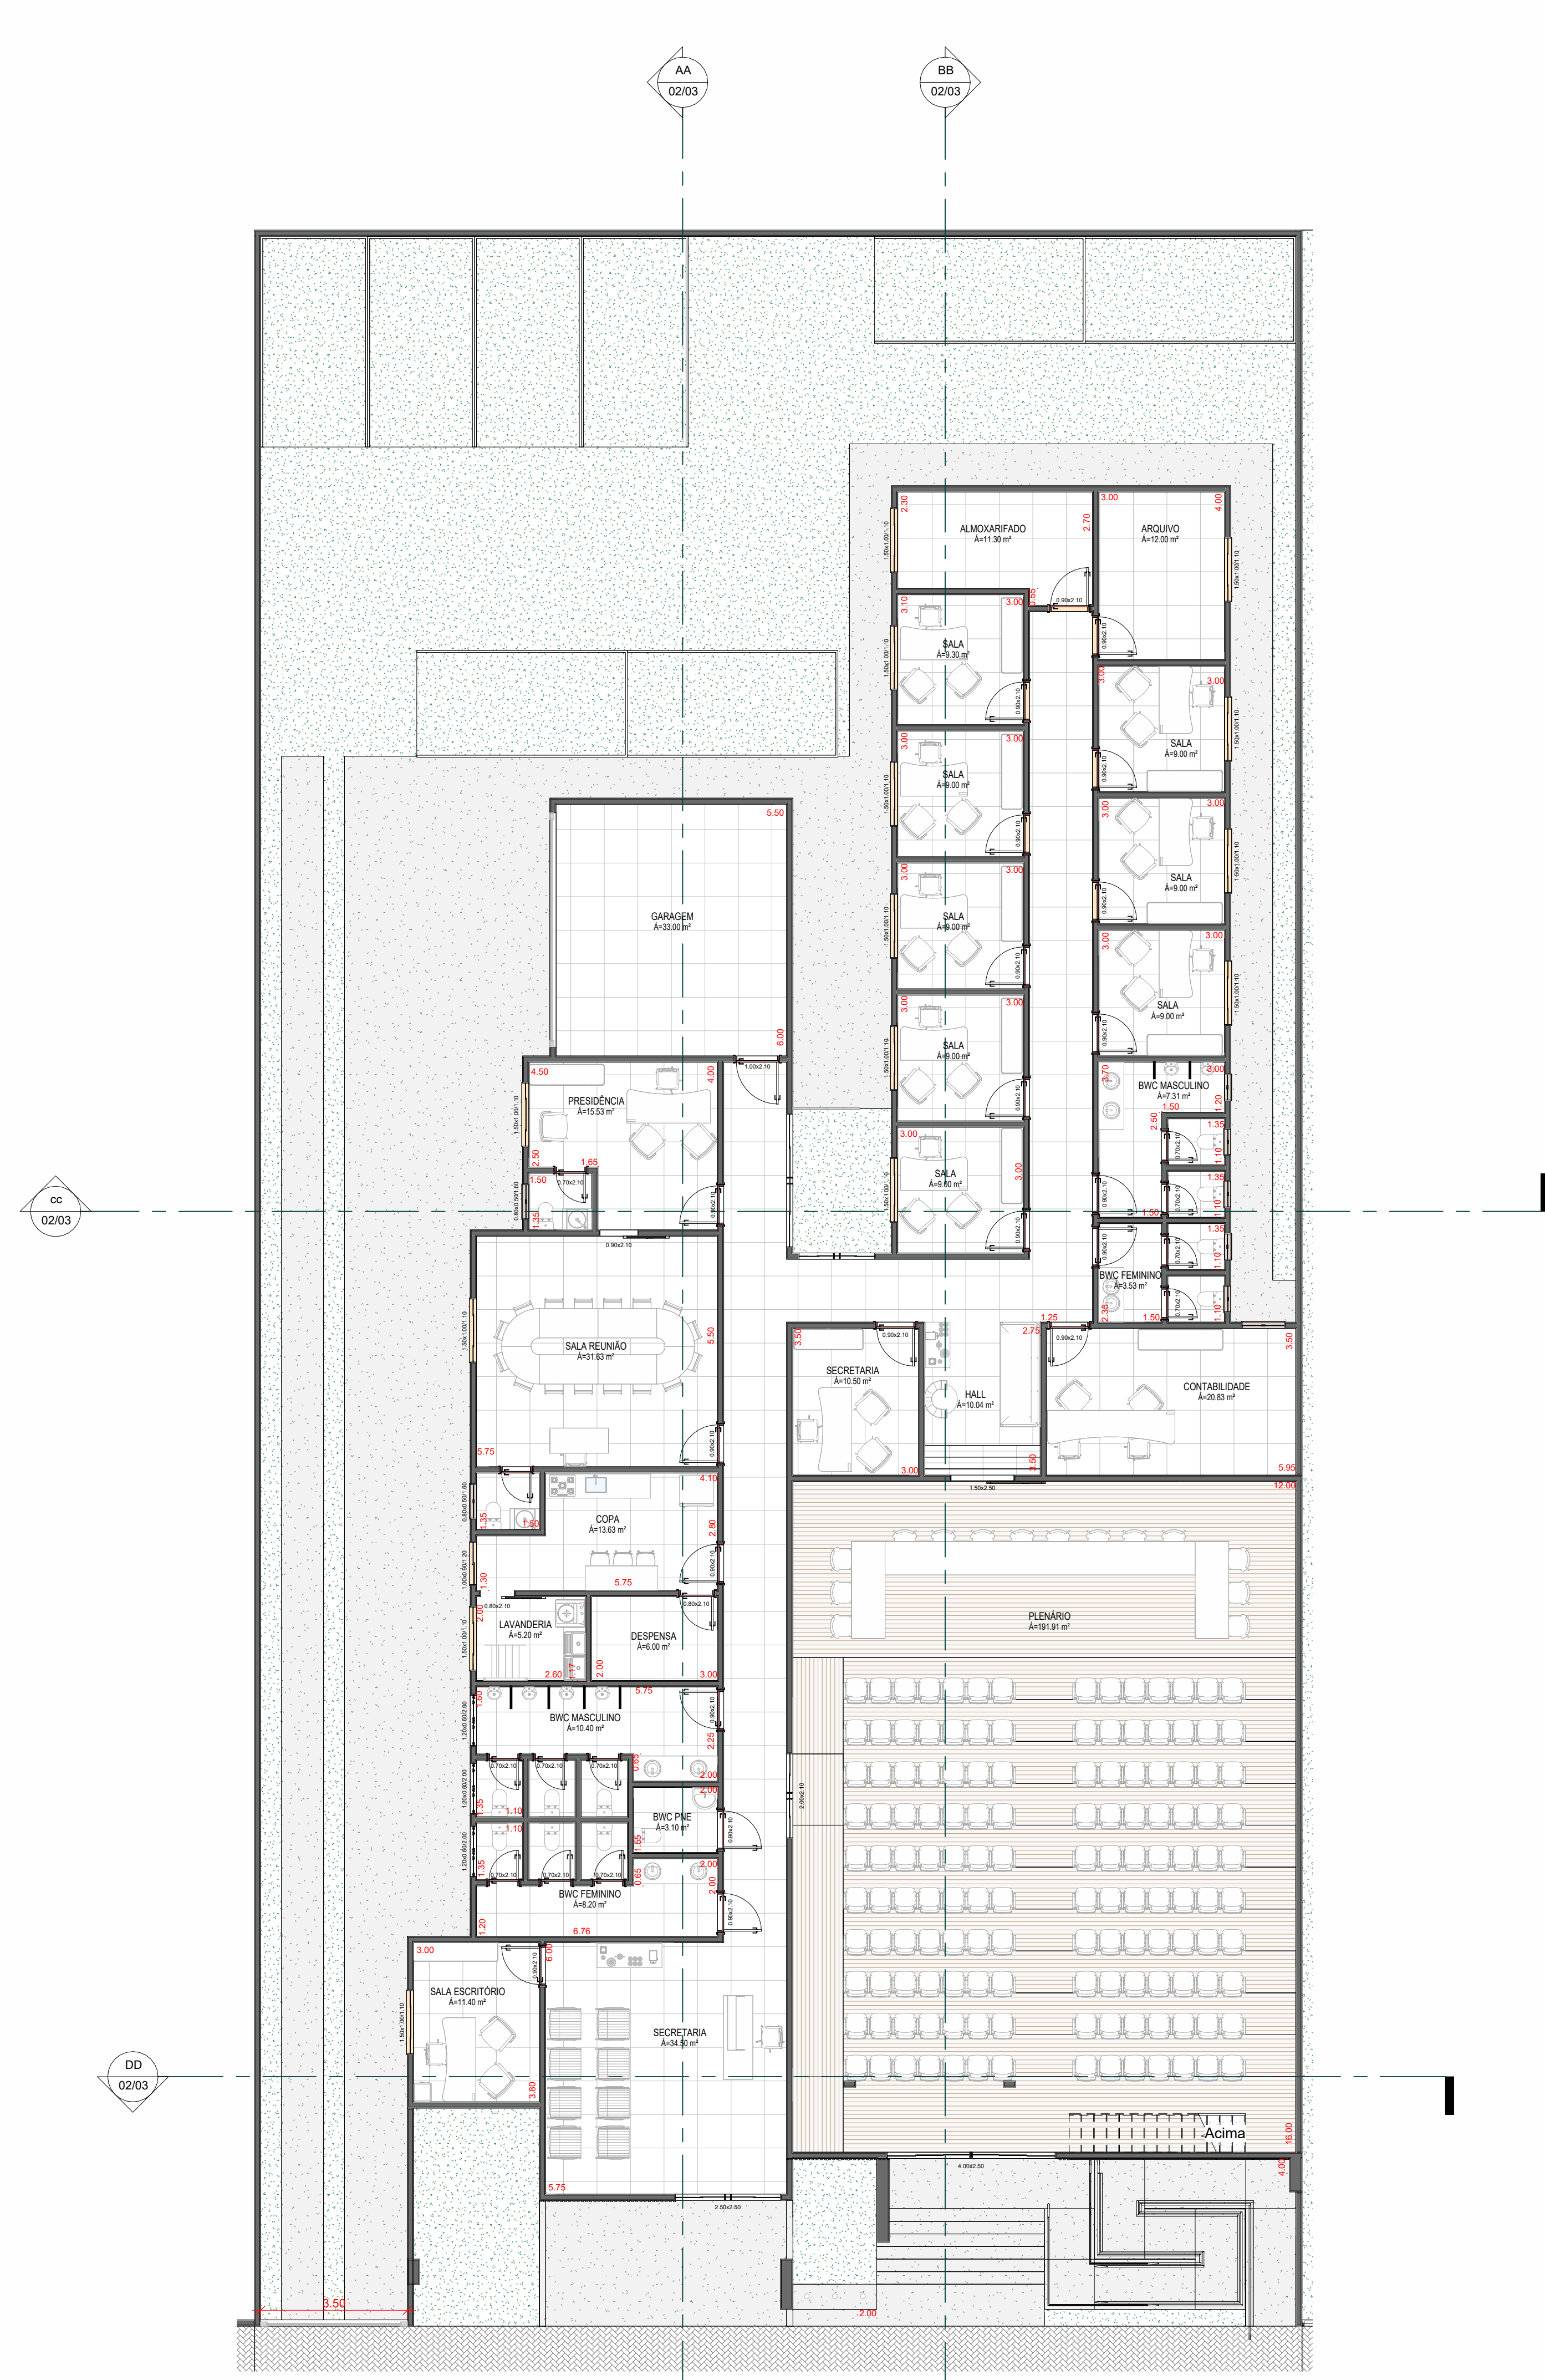

2 PLANTA LAYOUT
1:100

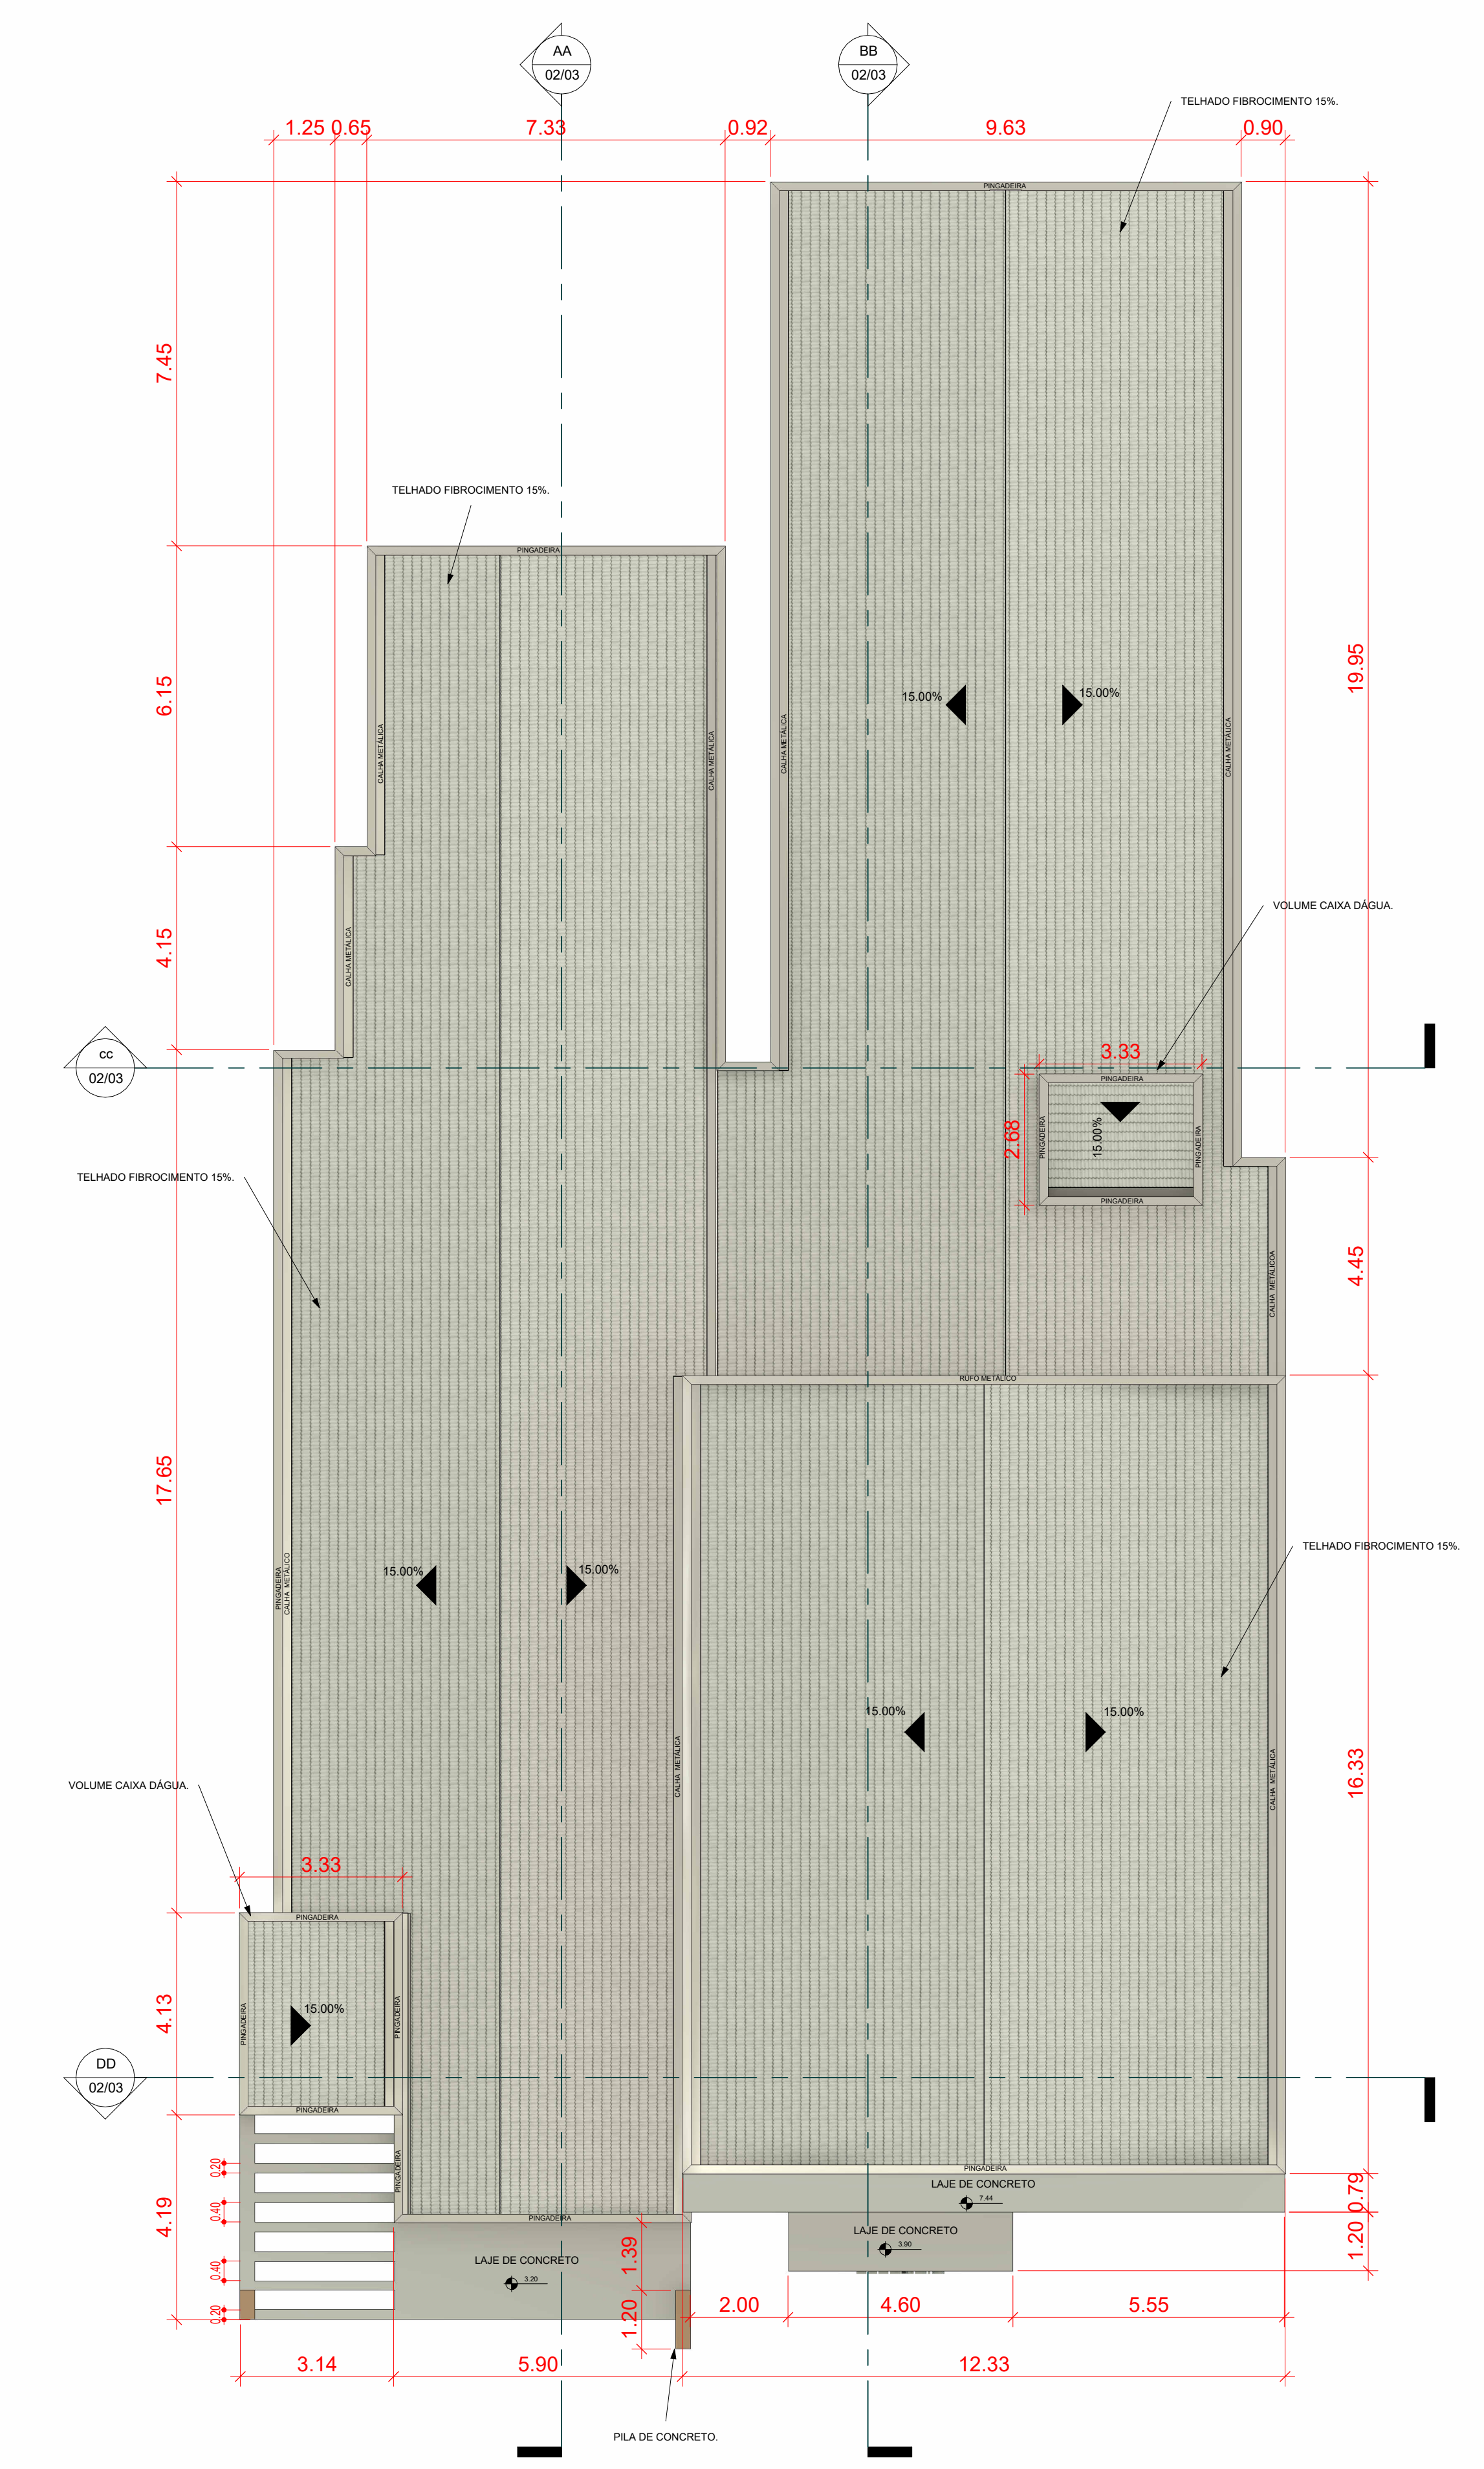

3 PLANTA DE COBERTURA
1:100

PROJETO ARQUITETÔNICO
Projeto executivo completo

FOLHA 01/03

TIPO: CONSTRUÇÃO
USO/ ATIV.: CÂMARA MUNICIPAL

Local da obra:
RUA JOÃO PONCE DE ARRUDA, QUADRA "B", Lote 3-B CEP: 79625-000
CENTRO PARANHOS-MS
LATTITUDE 23° 53' 38.7" S
LONGITUDE 55° 25' 48.3" O

Cidade/Estado: Paranhos - MS
Zonamento: Centro
Escala: Como indicado
Data: 17/10/2022
Desenho: Diones Machado de Lima


ANOTAÇÕES GERAIS

AUTOR DO PROJETO / RESPONSÁVEL TÉCNICO:
DIONES MACHADO DE LIMA
Engenheiro Civil - Crea/MS 64.837


PROPRIETÁRIO(A):
CÂMARA MUNICIPAL DE PARANHOS
CNPJ: 01.998.358/0001-03

ANOTAÇÕES / APROVAÇÃO


QUADRO DE ÁREAS	m²	%
ÁREA DO TERRENO	1.215,00	100,00
ÁREA CONSTRUÍDA	451,07	37,16
ÁREA PERMEÁVEL	763,93	62,84
ÁREA TOTAL CONSTRUÍDA	451,07	37,16

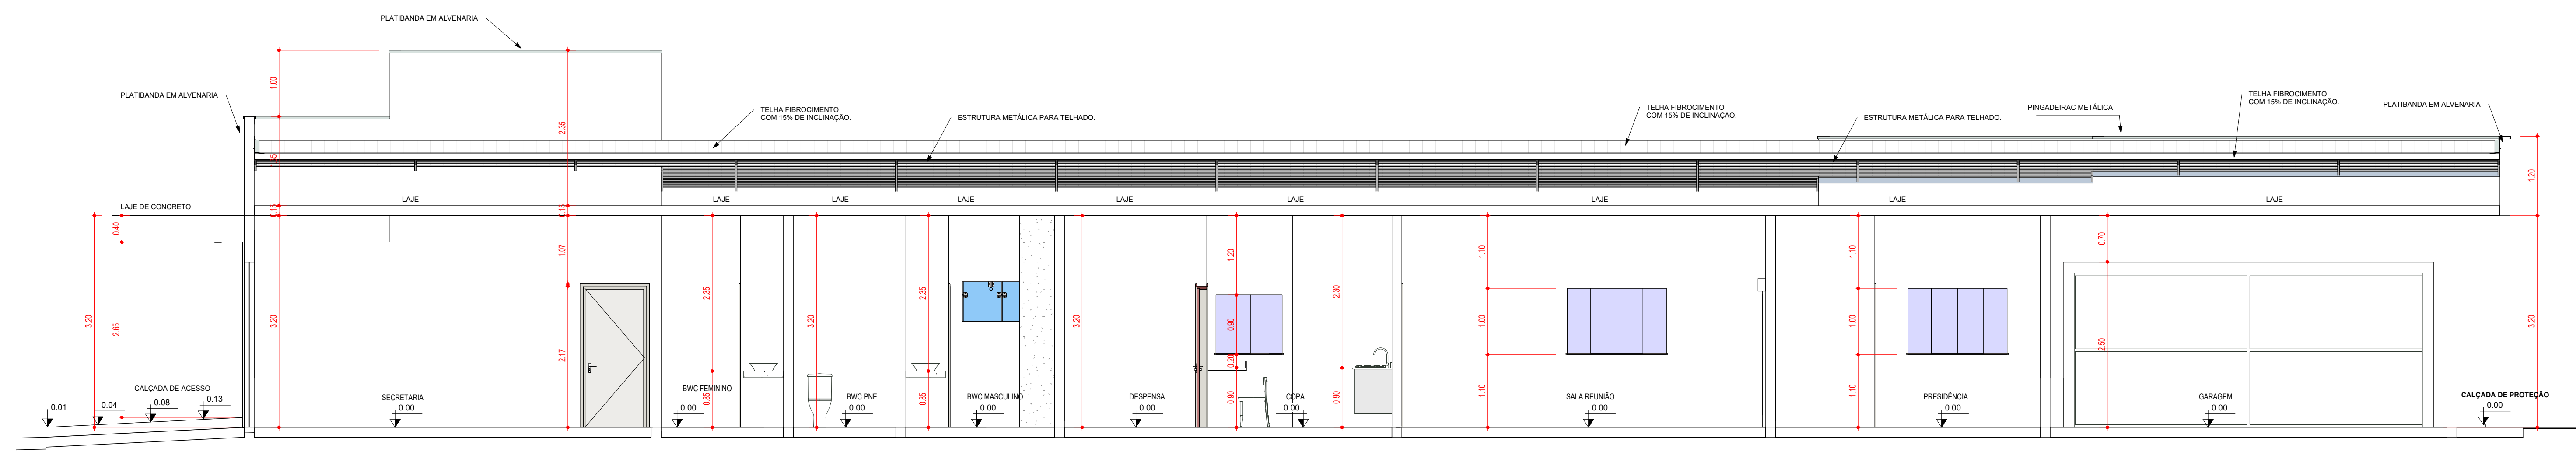


AA CORTE AA
1:50

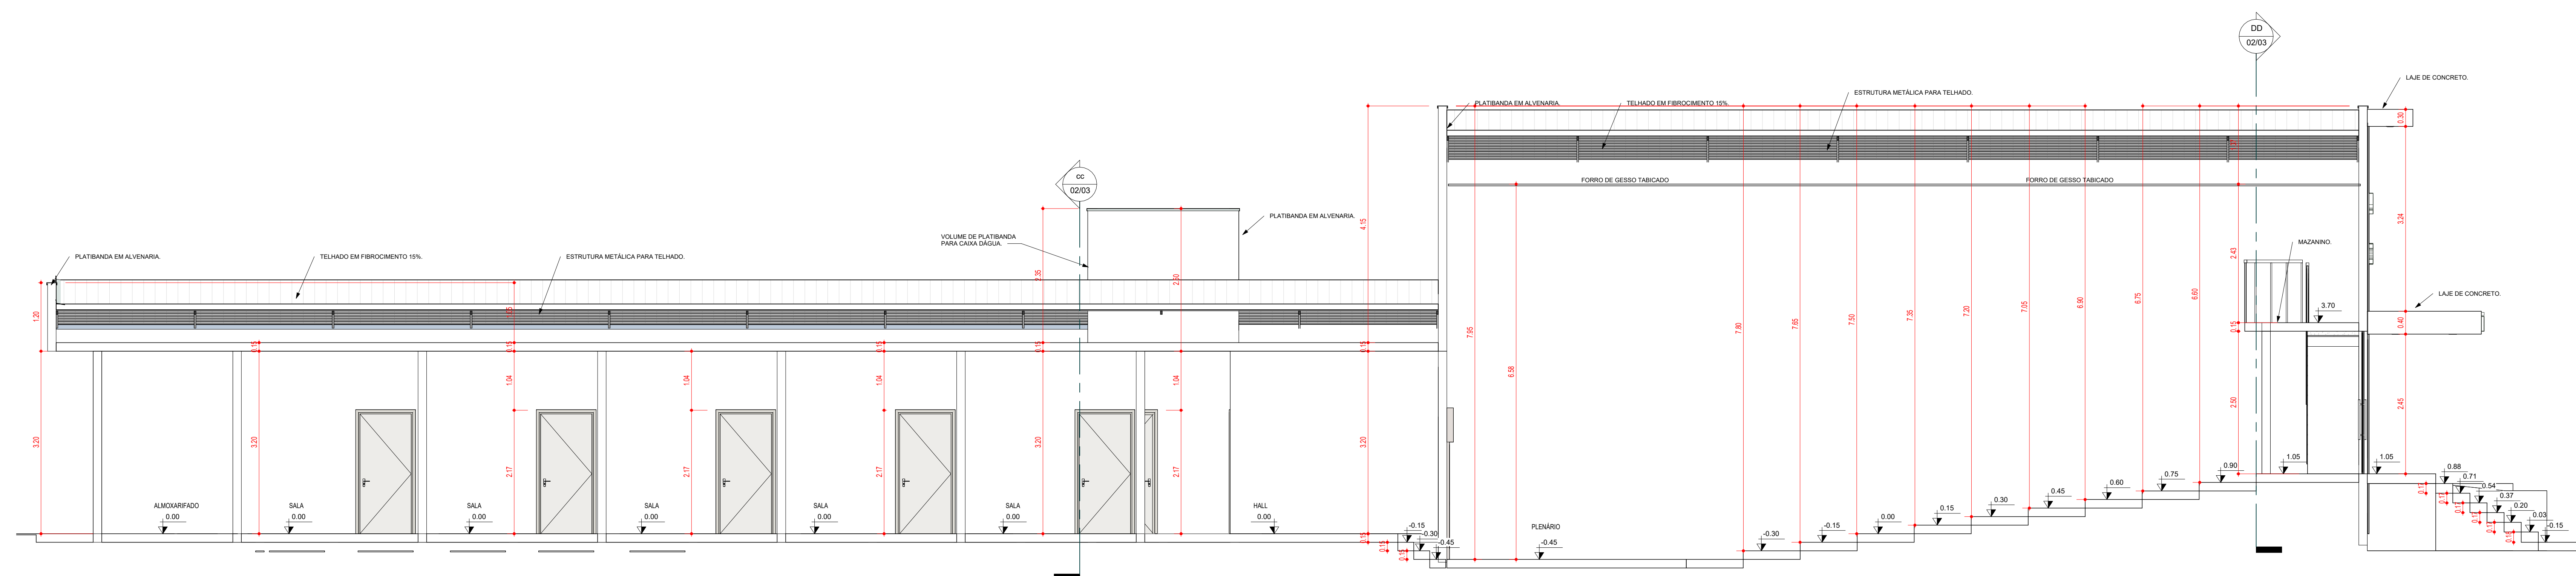

BB CORTE BB
1:50

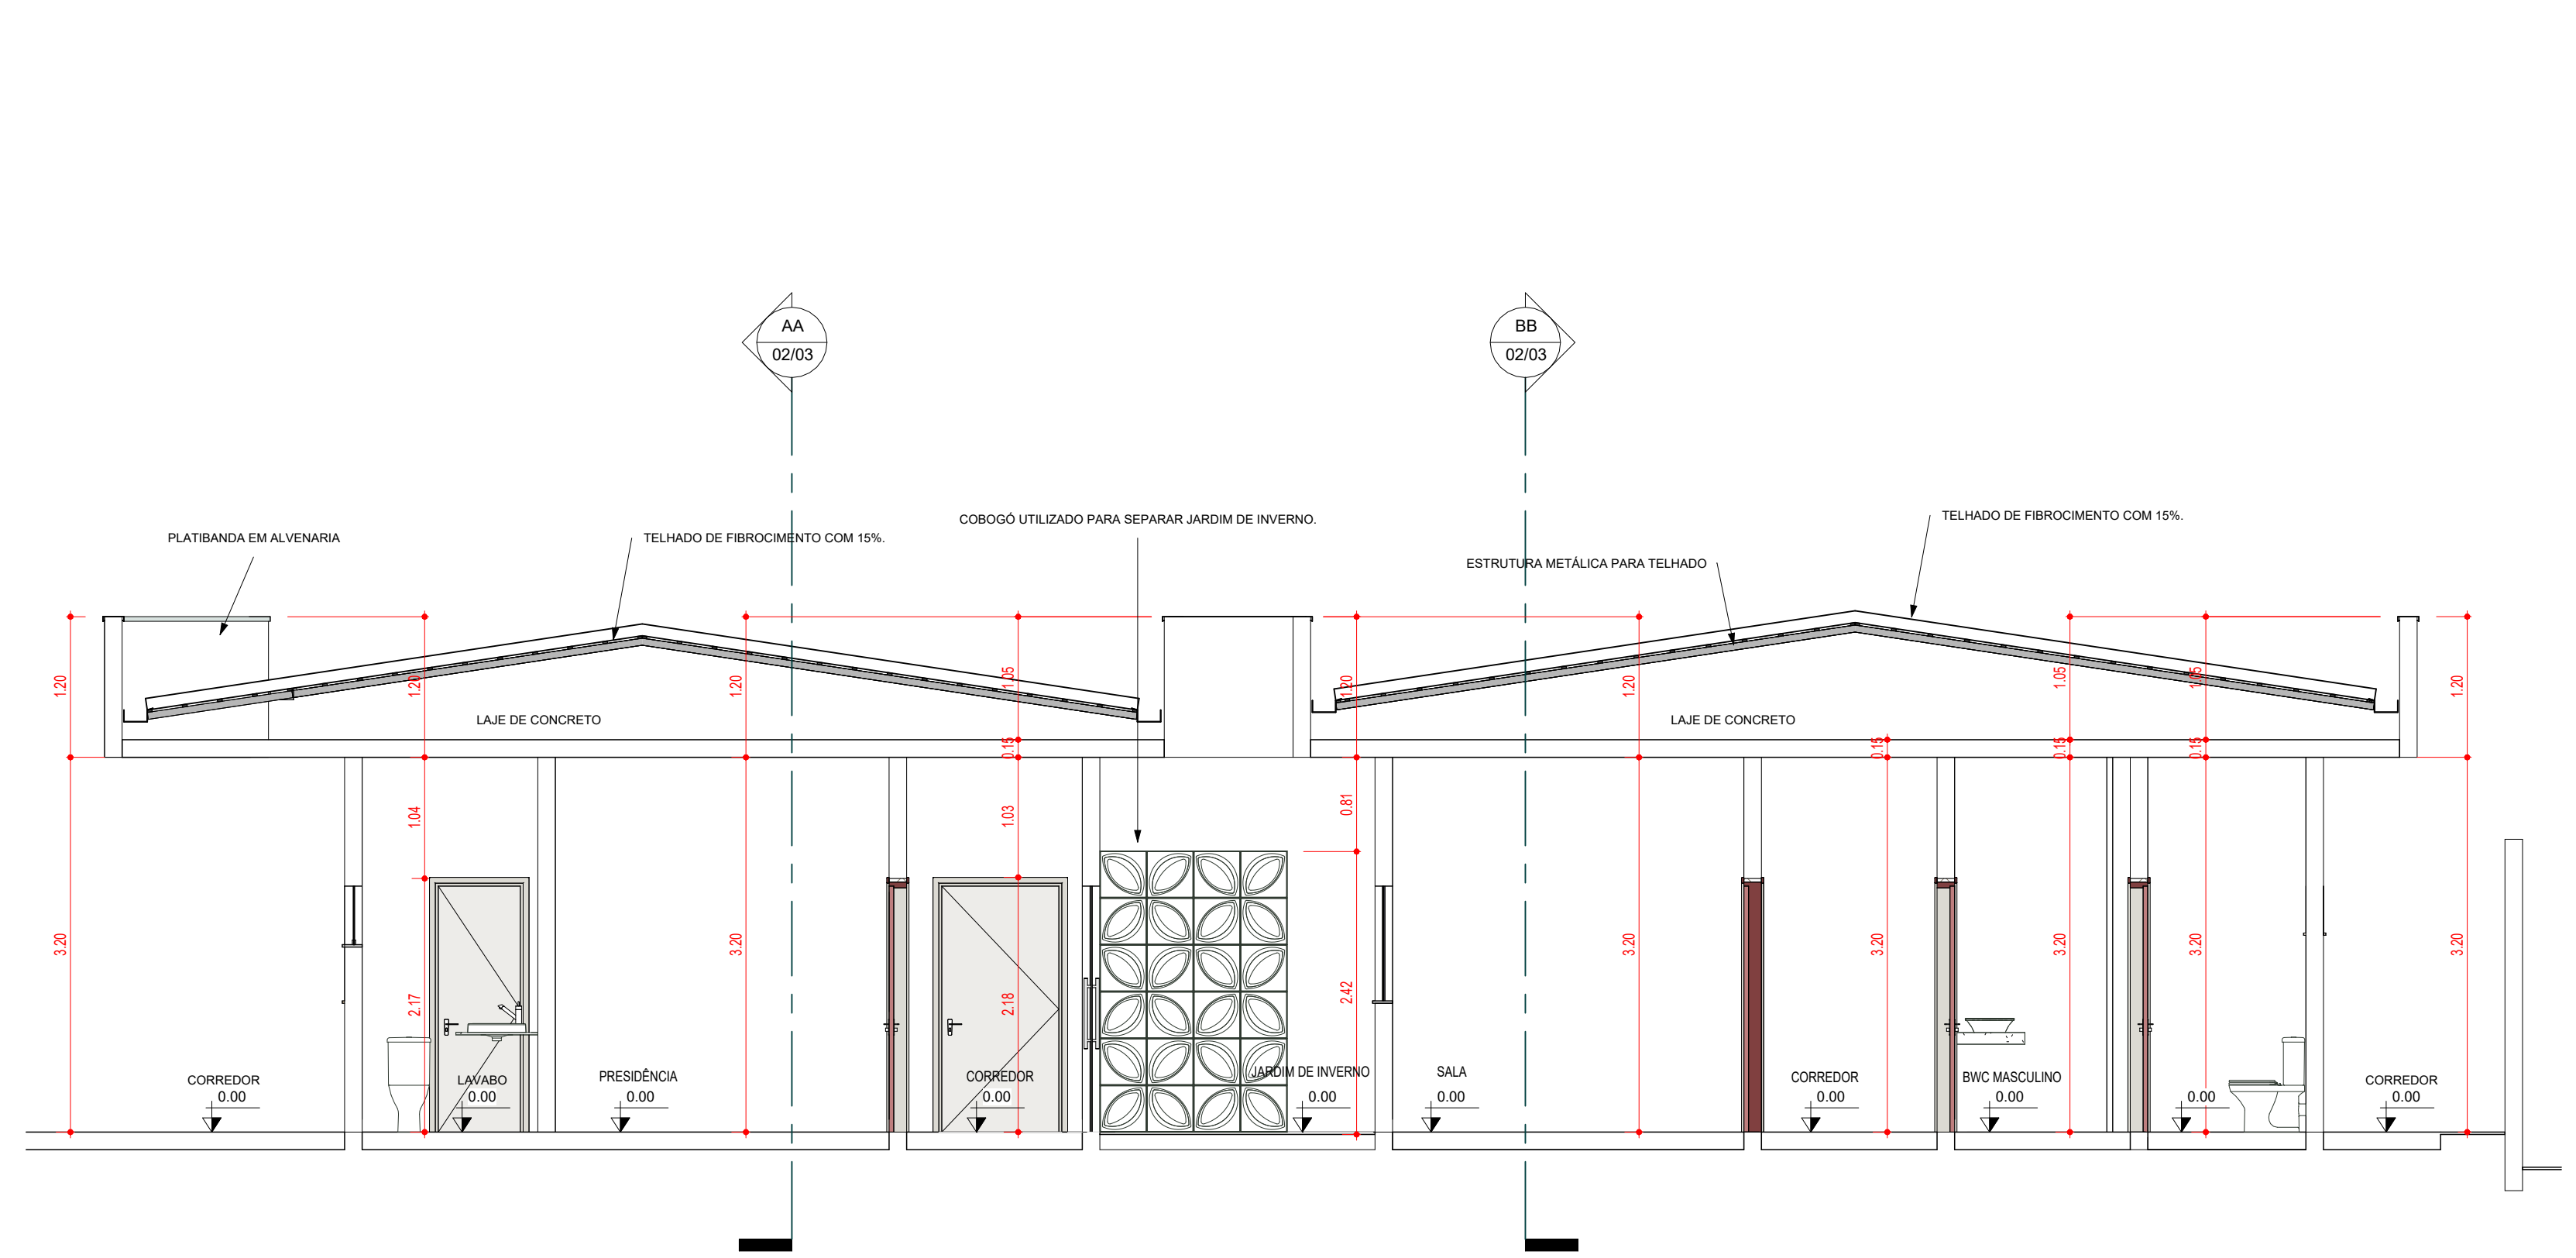

CC CORTE CC
1:50

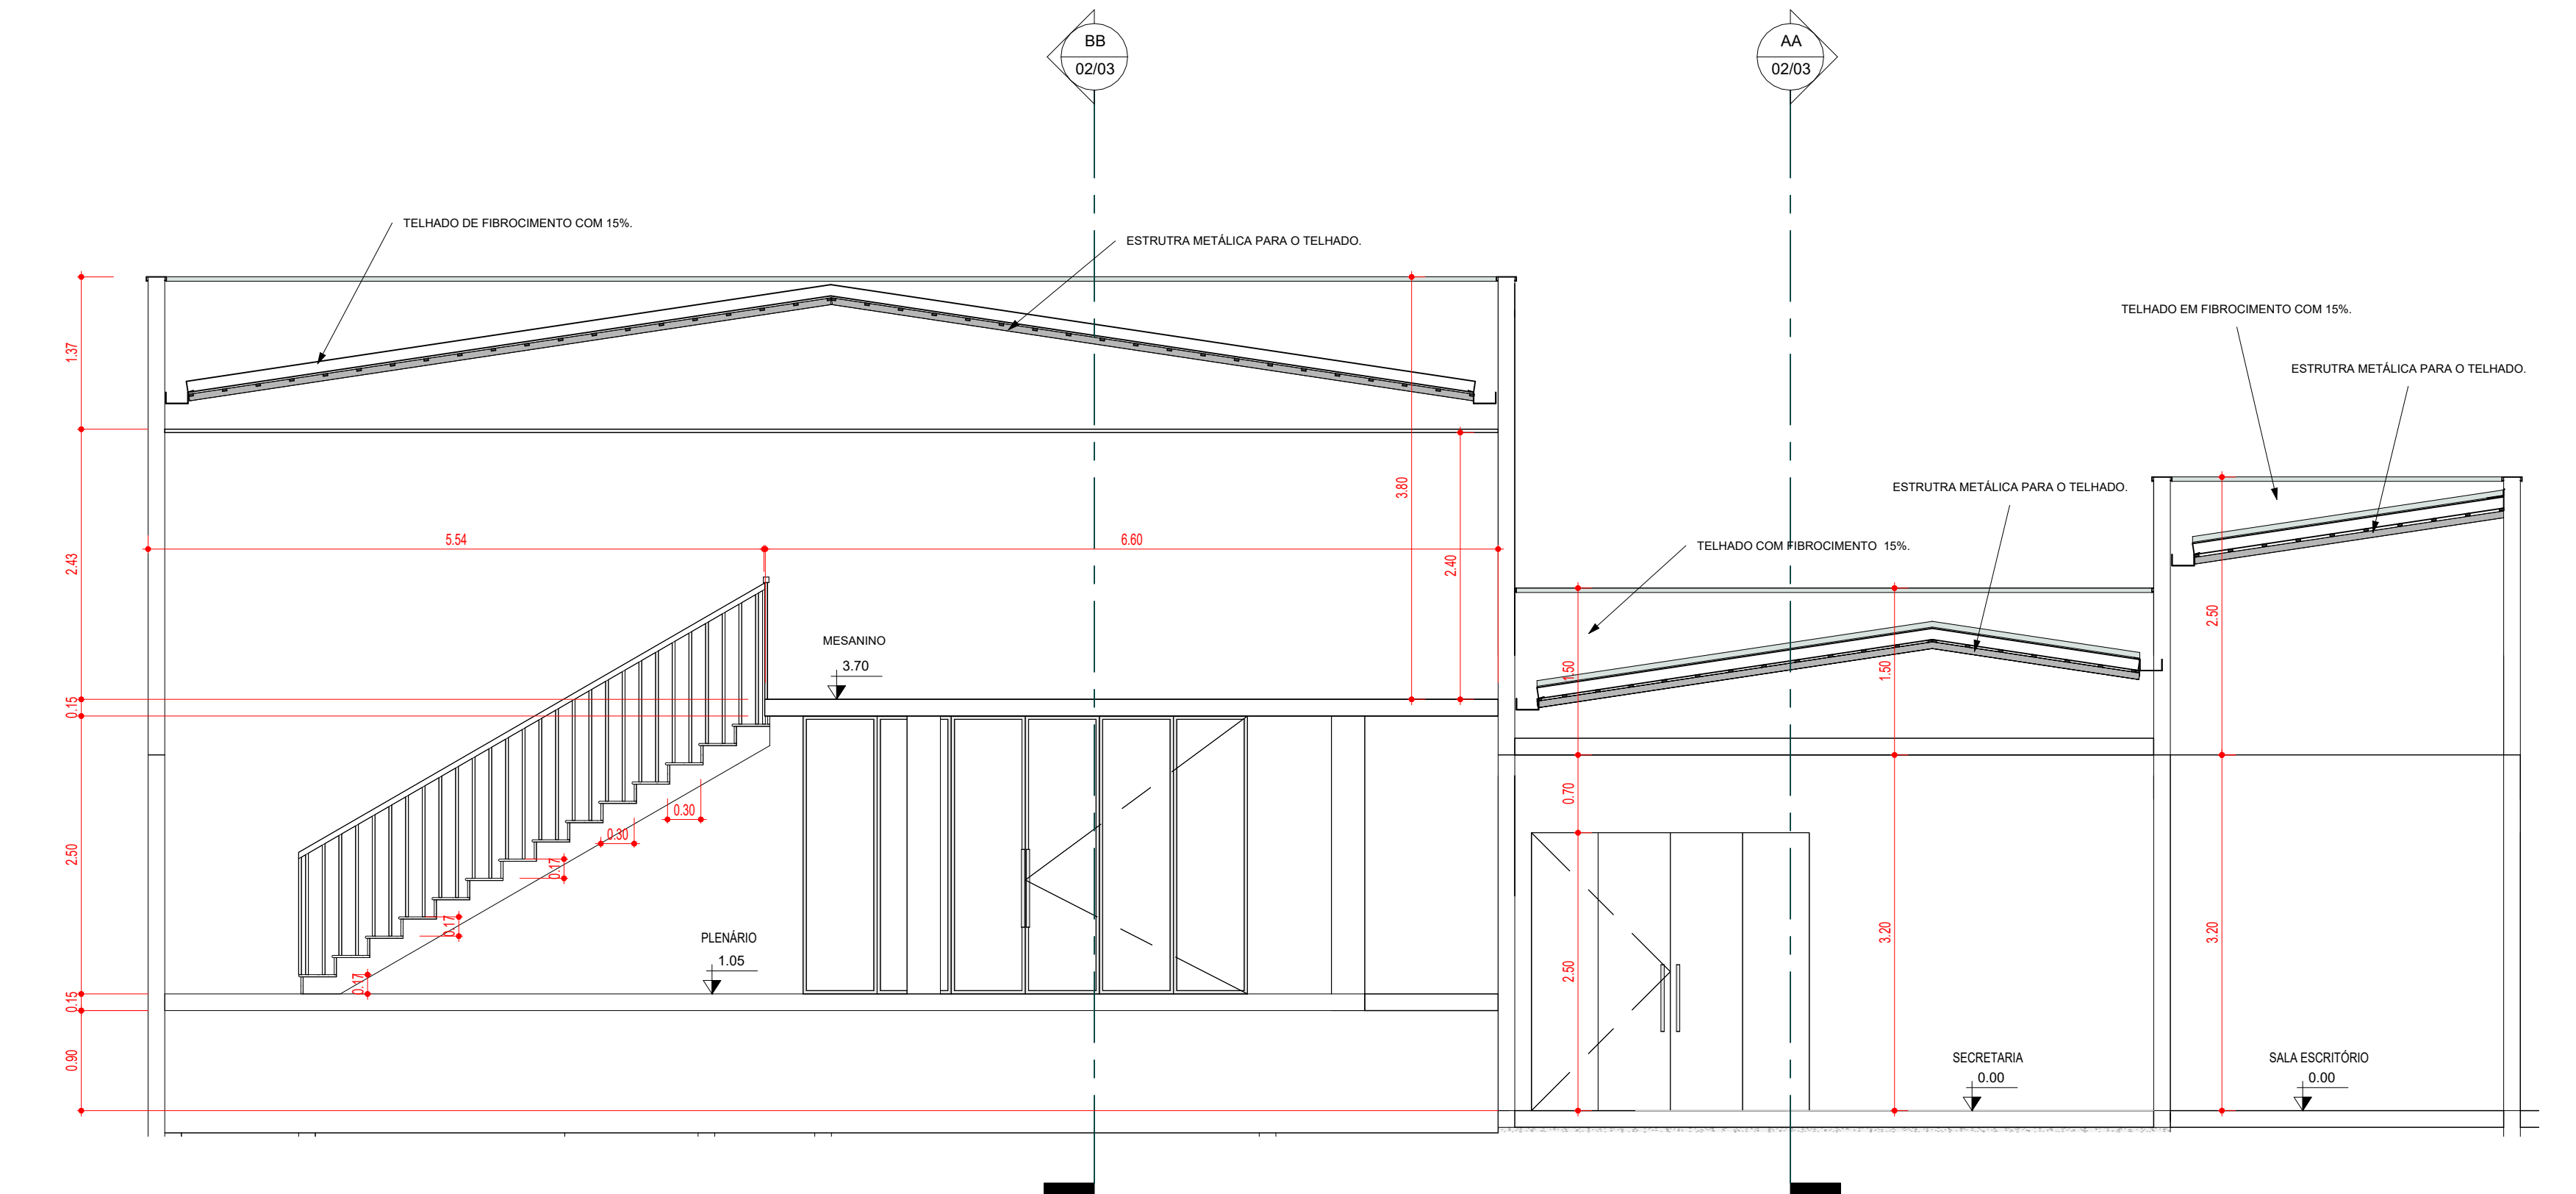

DD CORTE DD
1:50

PROJETO ARQUITETÔNICO
Projeto executivo completo

FOLHA 02/03


TIPO: CONSTRUÇÃO
USO / ATIV.: CÂMARA MUNICIPAL

Local da obra:
RUA JOÃO PONCE DE ARRUDA, QUADRA "B", Lote 3-B CEP: 79625-000 PARANHOS-MS
CENTRO LATTITUDE 23° 53' 38.7" S LONGITUDE 55° 25' 48.3" O


Cidade/Estado: Paranhos - MS Zonamento: Centro Escala: Como indicado
Autor do Projeto / Responsável Técnico: DIONES MACHADO DE LIMA
Proprietário(a): CÂMARA MUNICIPAL DE PARANHOS
CPF: 01.998.368/0001-03

ANOTAÇÕES GERAIS


QUADRO DE ÁREAS	m²	%
ÁREA DO TERRENO	1.210,00	100,00
ÁREA CONSTRUIDA	461,07	37,98
ÁREA PERMEÁVEL	598,30	49,39
	00,00	00,00
	00,00	00,00
	00,00	00,00
ÁREA TOTAL CONSTRUIDA	461,07	37,98

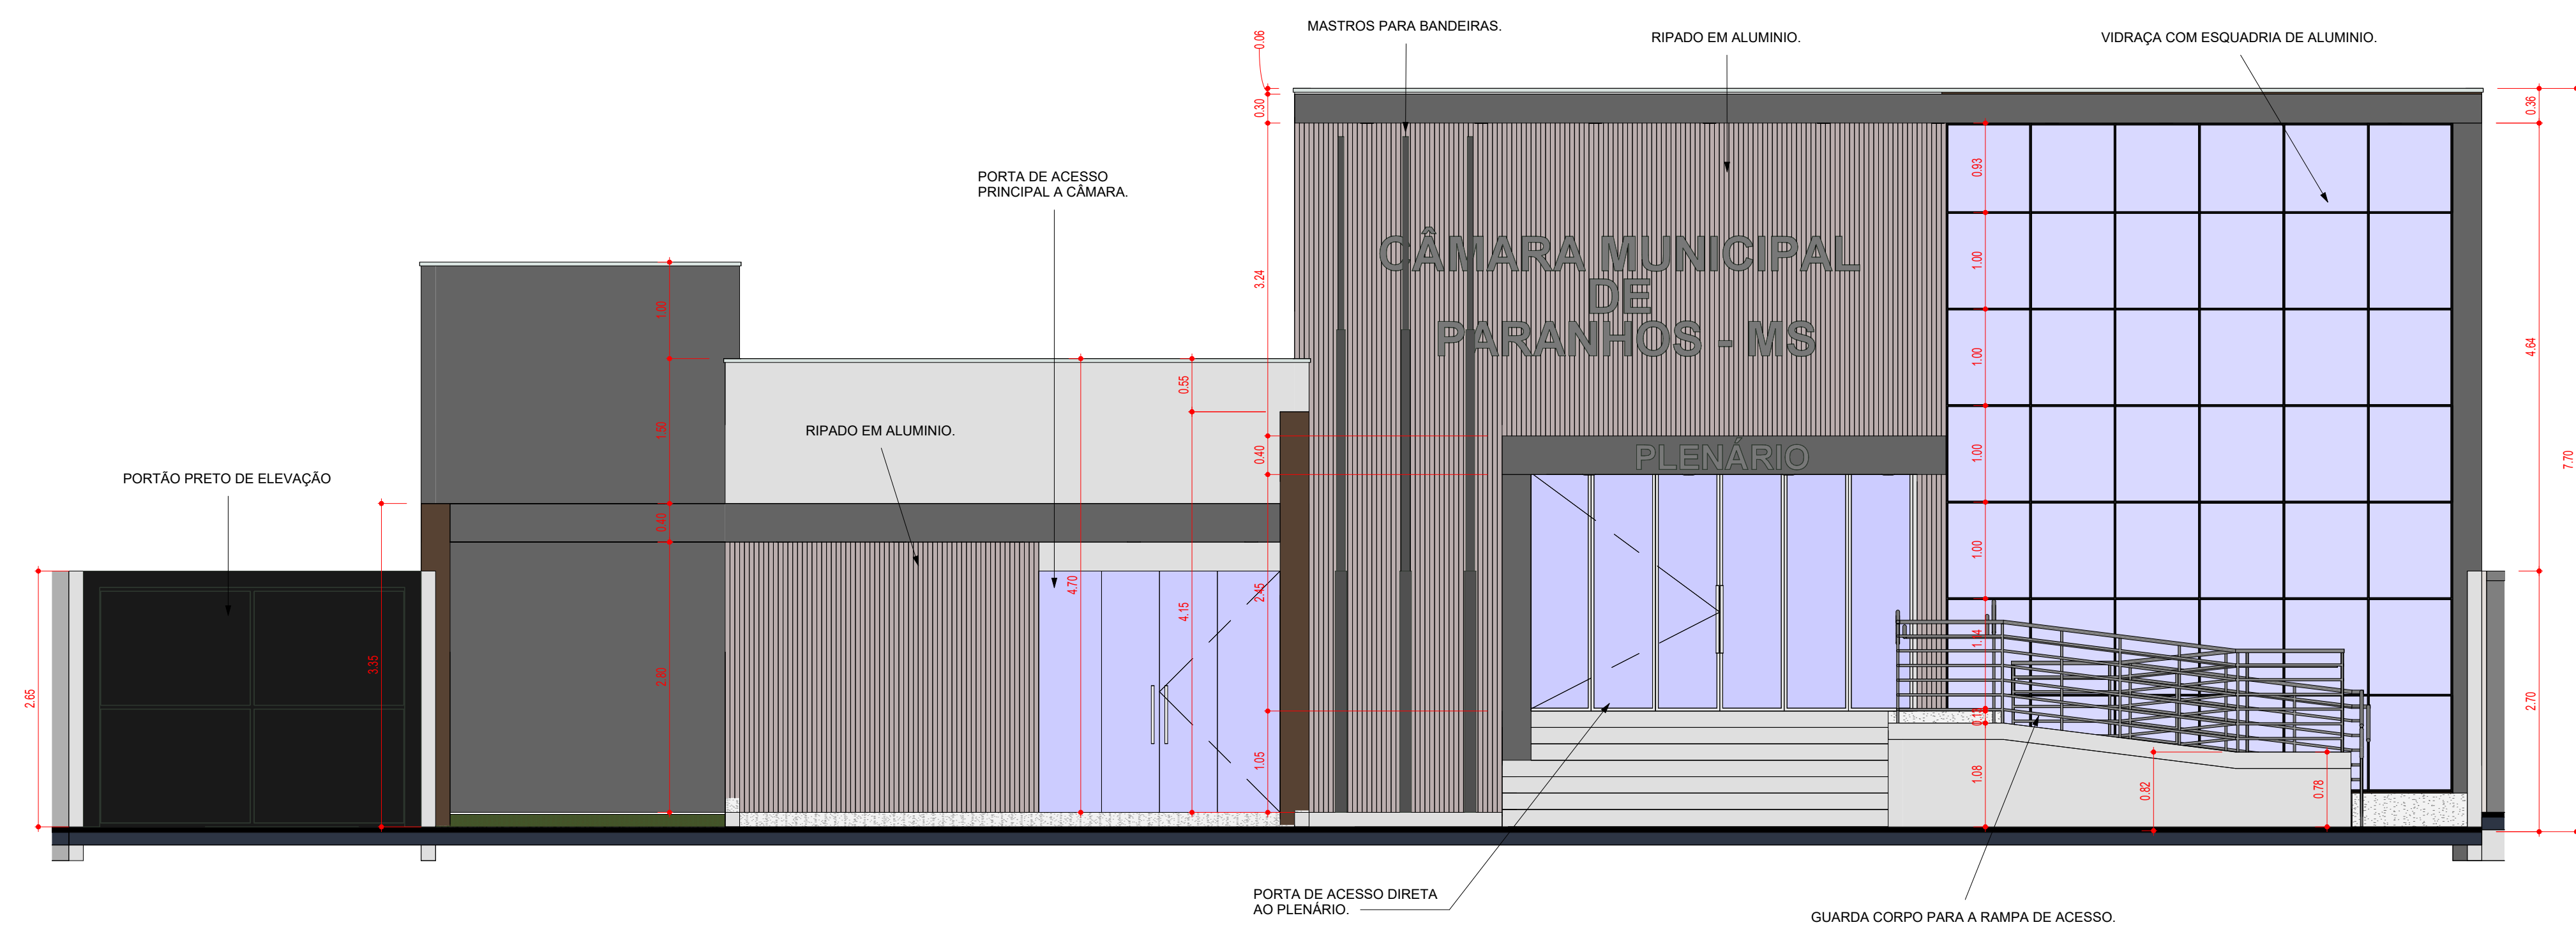


1 VISTA FRONTAL
1:50

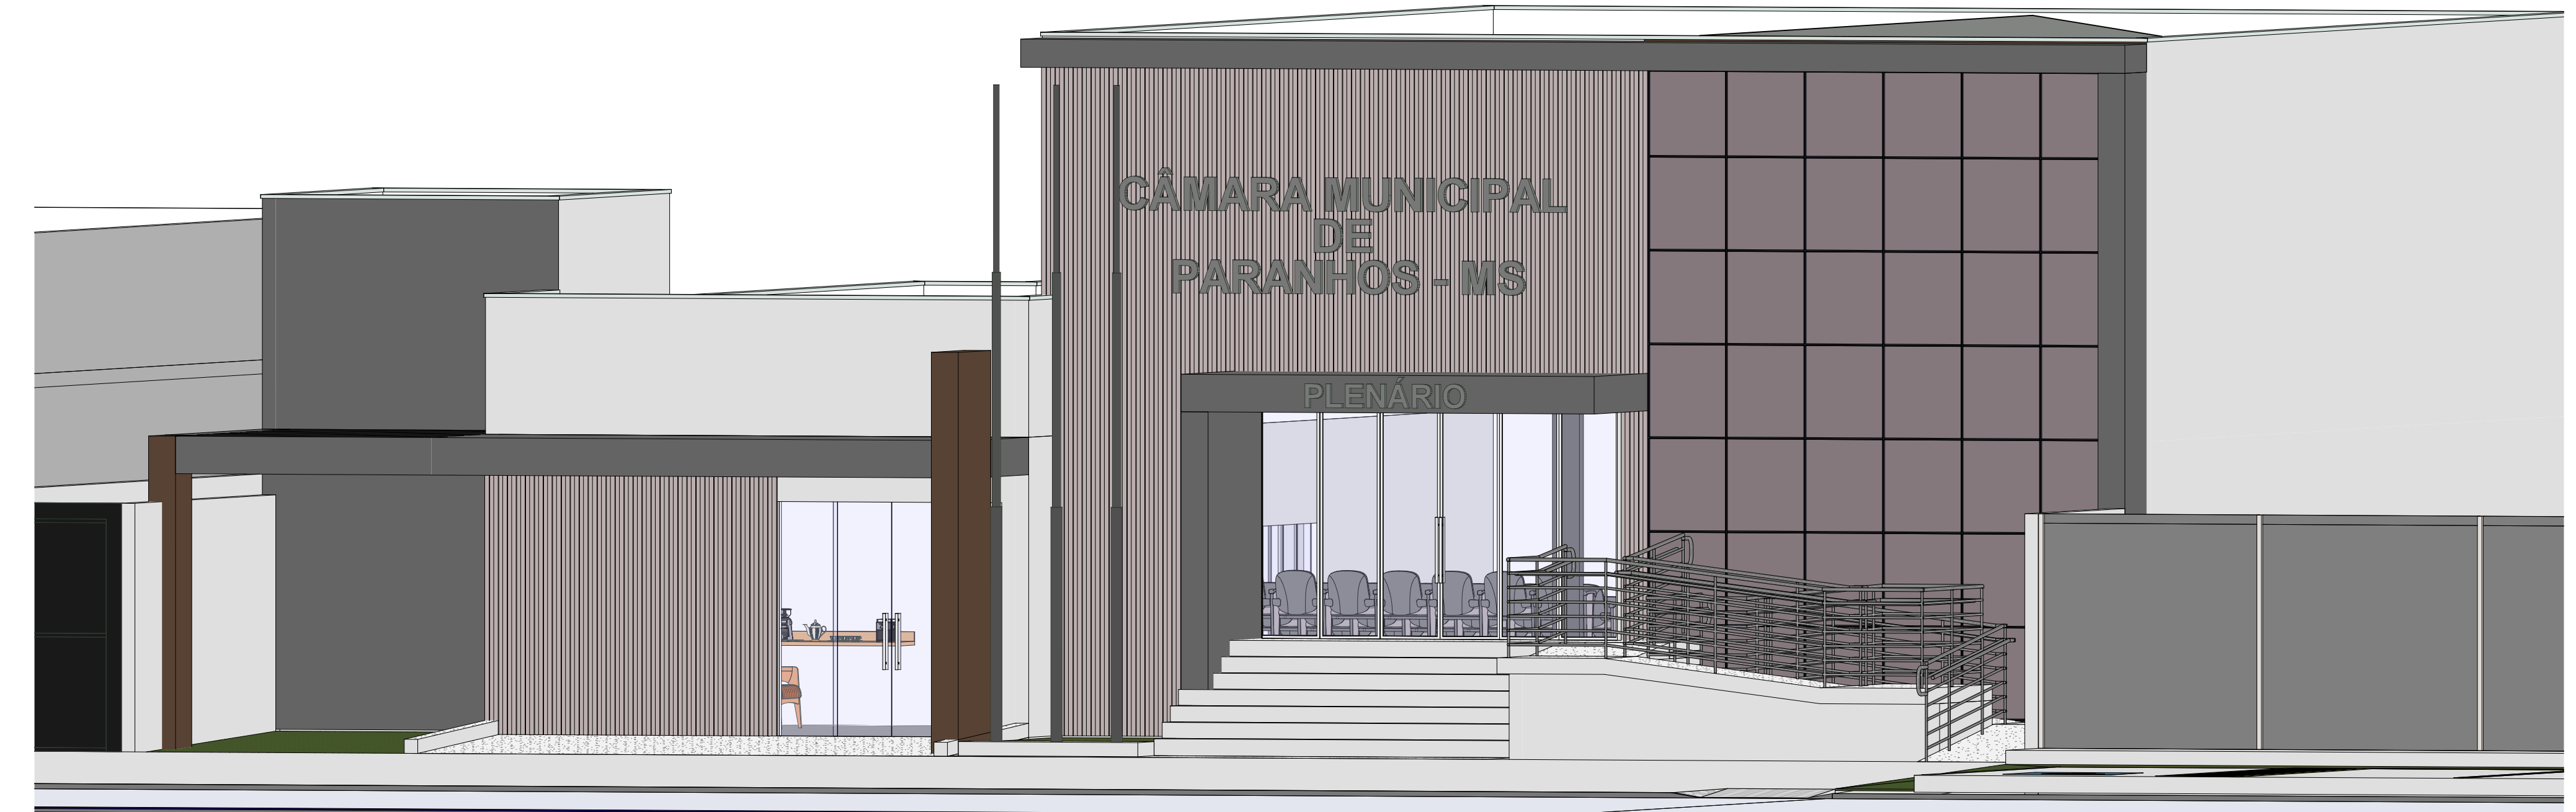

3 CORTE AA

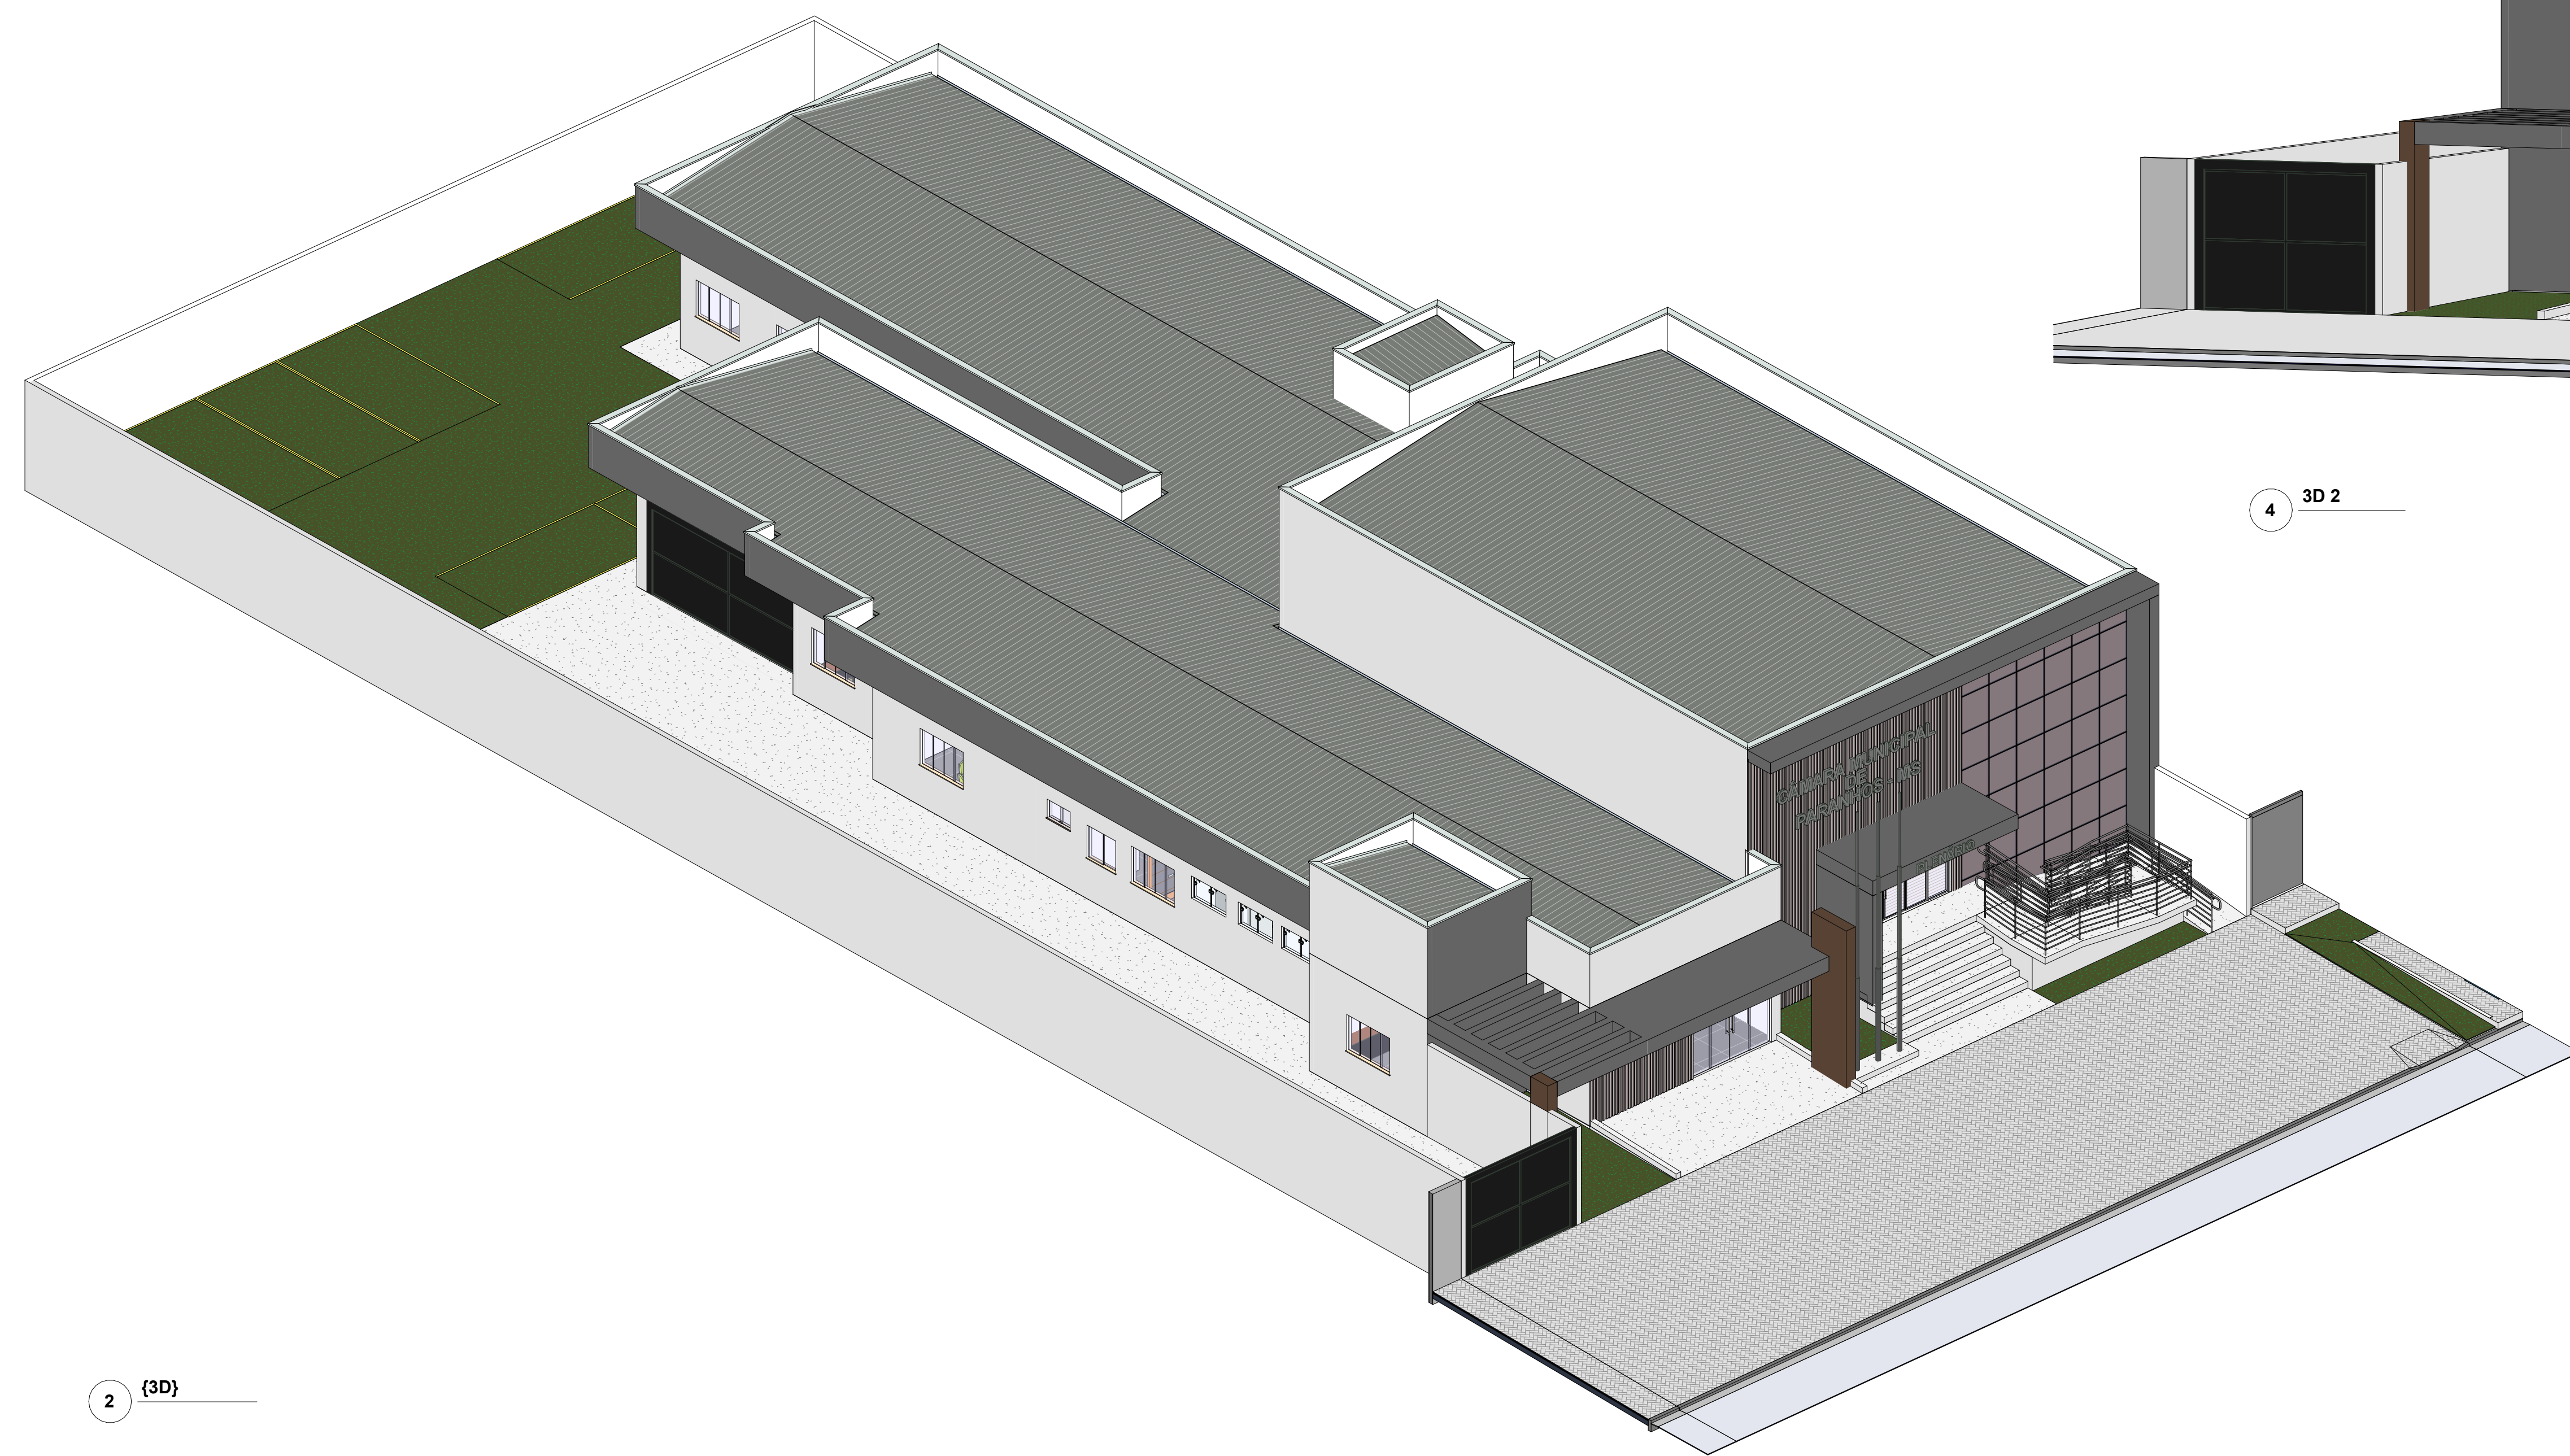

2 (3D)

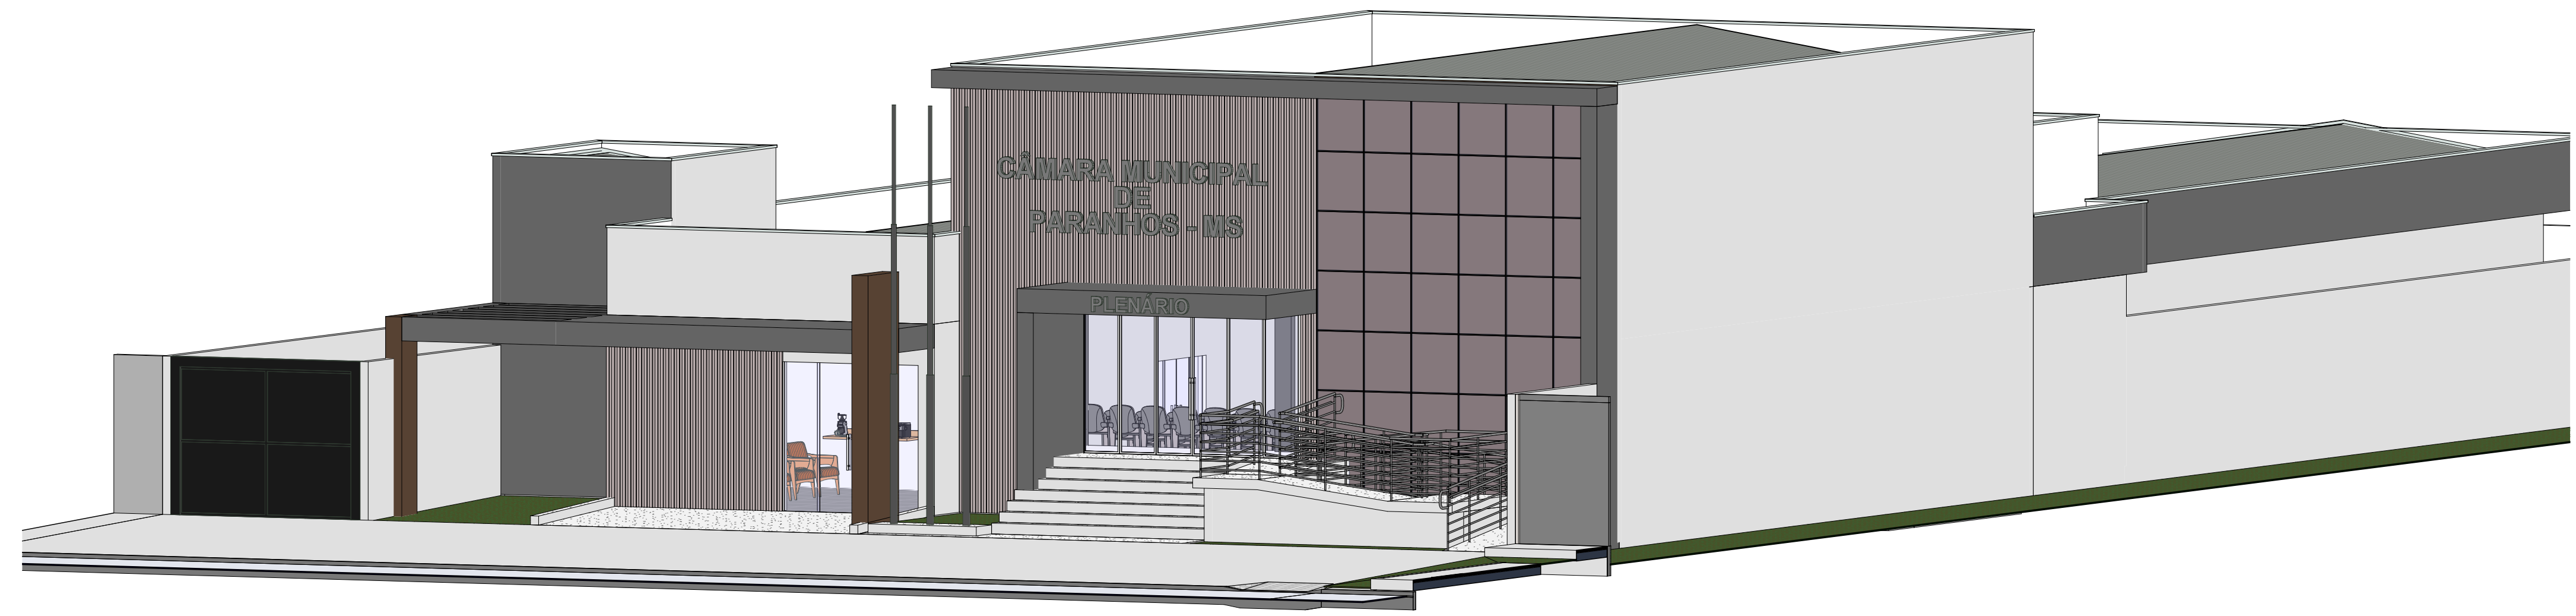

4 3D 2

PROJETO ARQUITETÔNICO
Projeto executivo completo

FOLHA 03/03

TIPO: CONSTRUÇÃO
USO/ ATIV.: CÂMARA MUNICIPAL

Local da obra:
RUA JOÃO PONCE DE ARRUDA, QUADRA "B", Lote 3-B CEP: 79625-000
CENTRO PARANHOS-MS
LATTITUDE 23° 53' 38.7" S LONGITUDE 55° 25' 48.3" O

Cidade/Estado: Paranhos - MS Zonamento: Centro Escala: Como indicado Desenho: Diones Machado de Lima

ANOTAÇÕES GERAIS

AUTOR DO PROJETO / RESPONSÁVEL TÉCNICO:
DIONES MACHADO DE LIMA
Engenheiro Civil - Crea/MS 64.837

PROPRIETÁRIO(A):
CÂMARA MUNICIPAL DE PARANHOS
CNPJ: 01.998.368/0001-03

ANOTAÇÕES / APROVAÇÃO

QUADRO DE ÁREAS	m²	%
ÁREA DO TERRENO	1.135,00	100,00
ÁREA CONSTRUÍDA	451,07	39,76
ÁREA PERMEÁVEL	598,93	52,24
	00,00	00,00
	00,00	00,00
	00,00	00,00
ÁREA TOTAL CONSTRUÍDA	451,07	39,76